
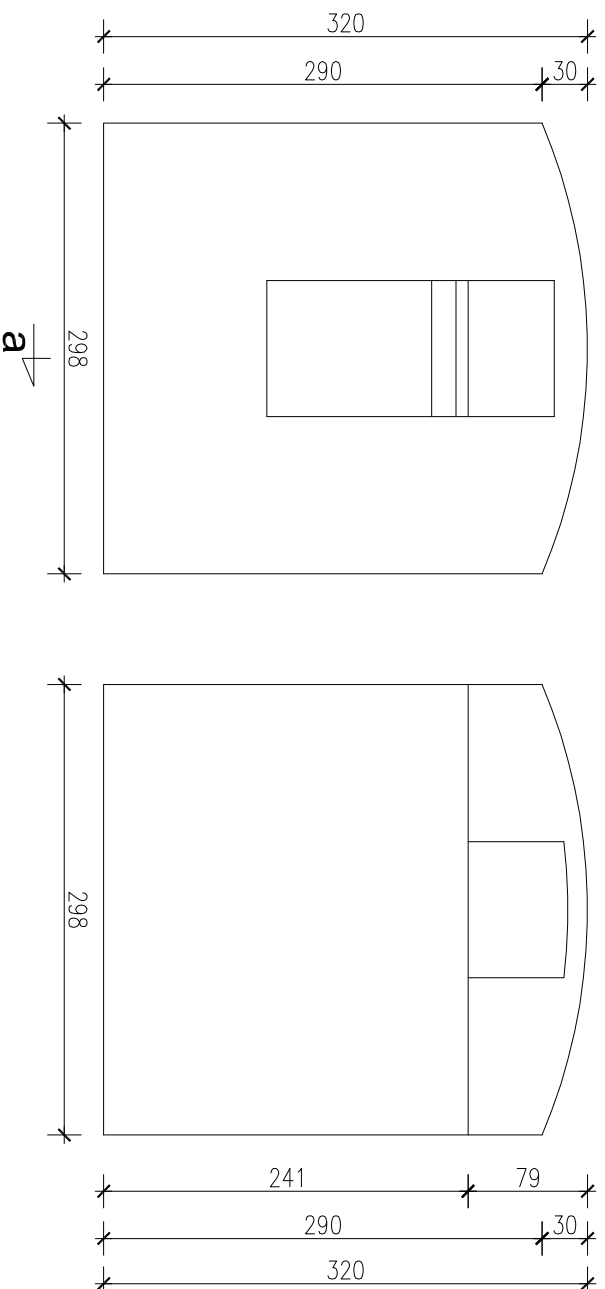


Przekrój a-a

OGRODOWA PIWNICA - SCHRON

skala 1:50

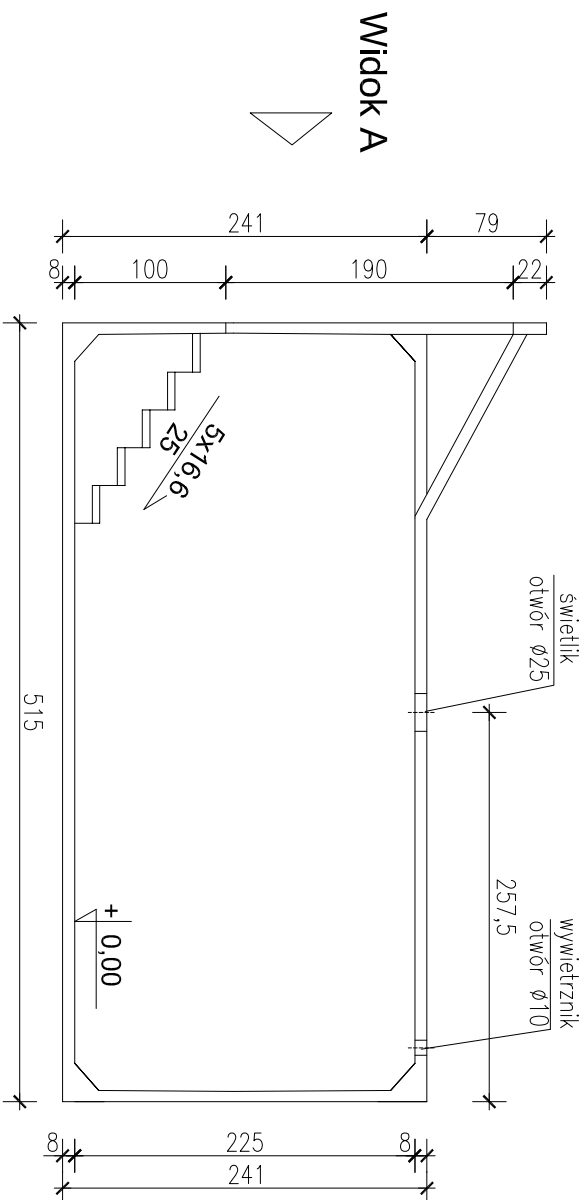

P.B ŻYLIŃSKI		ul. Hutnicza 14 81-201 Gąbina biuro@zylnski.pl	tel: (59) 623-35-41 tel/fax: (59) 623-35-42
Tytuł:	Ogrodowa piwnica - schron		
Tytuł:	Przekrój a-a, Widoki A, B		
Projektant:			pospis:
Opracowanie:	tech. Kazimierz Żyliński		Nr rys.:
	upr. bud. nr 1693/0204 w spec. konstrukcyjno-budowlanej upr. bud. nr 3622/0204 w zakresie budowlanych i wykończeniowych		1
	mgr inż. Łucja Żylińska		
Skala: 1:50	Data: 08.2014		